


PRZEKRÓJ NORMALNY NR 1

SKALA 1:50

ODCINEK NR 3 W KM 0+040,0

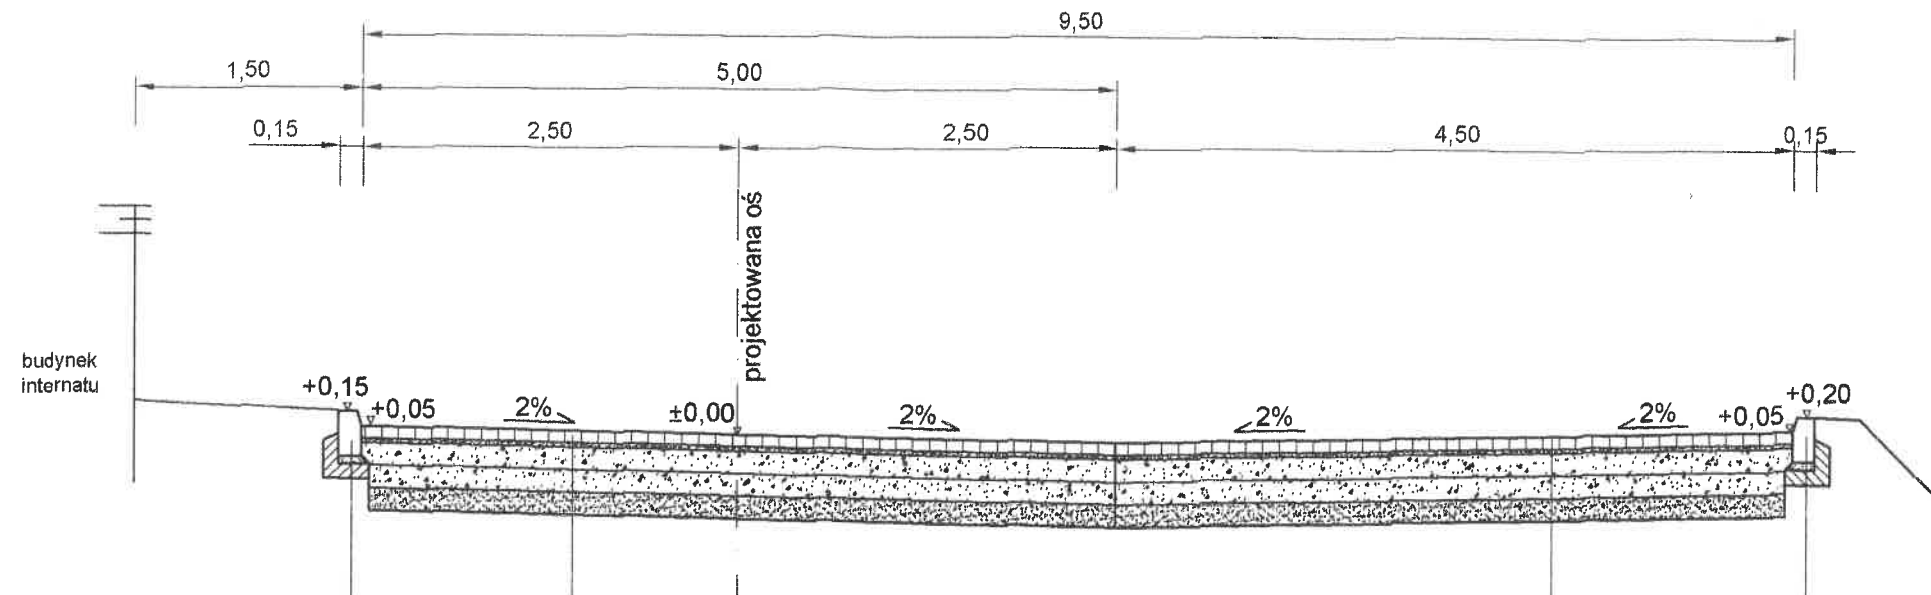

KRAWĘŻNIK BETONOWY TYP LEKKI 15/30 cm
 PODSYPKA CEMENTOWO - PIASKOWA 1:4 gr. 5 cm
 ŁAWA BETONOWA Z OPOREM O WYM. 30/30 cm

WARSTWA ŚCIERALNA Z KOSTKI BETONOWEJ gr. 8 cm
 PODSYPKA CEMENTOWO - PIASKOWA 1:4 gr. 3 cm
 POBUDOWA ZASADNICZA Z KRUSZYWA NATURALNEGO STABILIZOWANE MECHANICZNIE gr. 15 cm
 POBUDOWA ZASADNICZA Z KRUSZYWA NATURALNEGO STABILIZOWANE MECHANICZNIE gr. 15 cm
 PODSYPKA PIASKOWA gr. 15 cm

WARSTWA ŚCIERALNA Z KOSTKI BETONOWEJ gr. 8 cm
 PODSYPKA CEMENTOWO - PIASKOWA 1:4 gr. 3 cm
 POBUDOWA ZASADNICZA Z KRUSZYWA NATURALNEGO STABILIZOWANE MECHANICZNIE gr. 15 cm
 POBUDOWA ZASADNICZA Z KRUSZYWA NATURALNEGO STABILIZOWANE MECHANICZNIE gr. 15 cm
 PODSYPKA PIASKOWA gr. 15 cm

KRAWĘŻNIK BETONOWY TYP LEKKI 15/30 cm
 PODSYPKA CEMENTOWO - PIASKOWA 1:4 gr. 5 cm
 ŁAWA BETONOWA Z OPOREM O WYM. 30/30 cm

NAZWA RYSUNKU	PRZEKRÓJ NORMALNY	
NAZWA OBIEKTU	UTWARDZENIE PLACÓW I DRÓG DOJAZDOWYCH W OBRĘBIE DZIAŁKI 28/7 PRZY SZKOLE ROLNICZEJ W JANOWIE	Zał. NR 4/1
INWESTOR	ZESPÓŁ SZKÓŁ CENTRUM KSZTAŁCENIA ROLNICZEGO UL. BIAŁOSTOCKA 22, 16-130 JANÓW	SKALA 1:50
STUDIUM	PROJEKT WYKONAWCZY	
DATA OPRACOWANIA	PROJEKTANT: R. BŁAHUSZEWSKI NR UPRAW. BŁ/43/94	R. Błahuszewski Upr.projekt. w spec. konstr.-inż. dróg i ulic Nr BŁ/43/94 z dn. 1994.03.22