


# STUDNIA CHŁONNA Ø 2,0 m Z WPUSTEM Ø 0,5 m

Skala 1:25

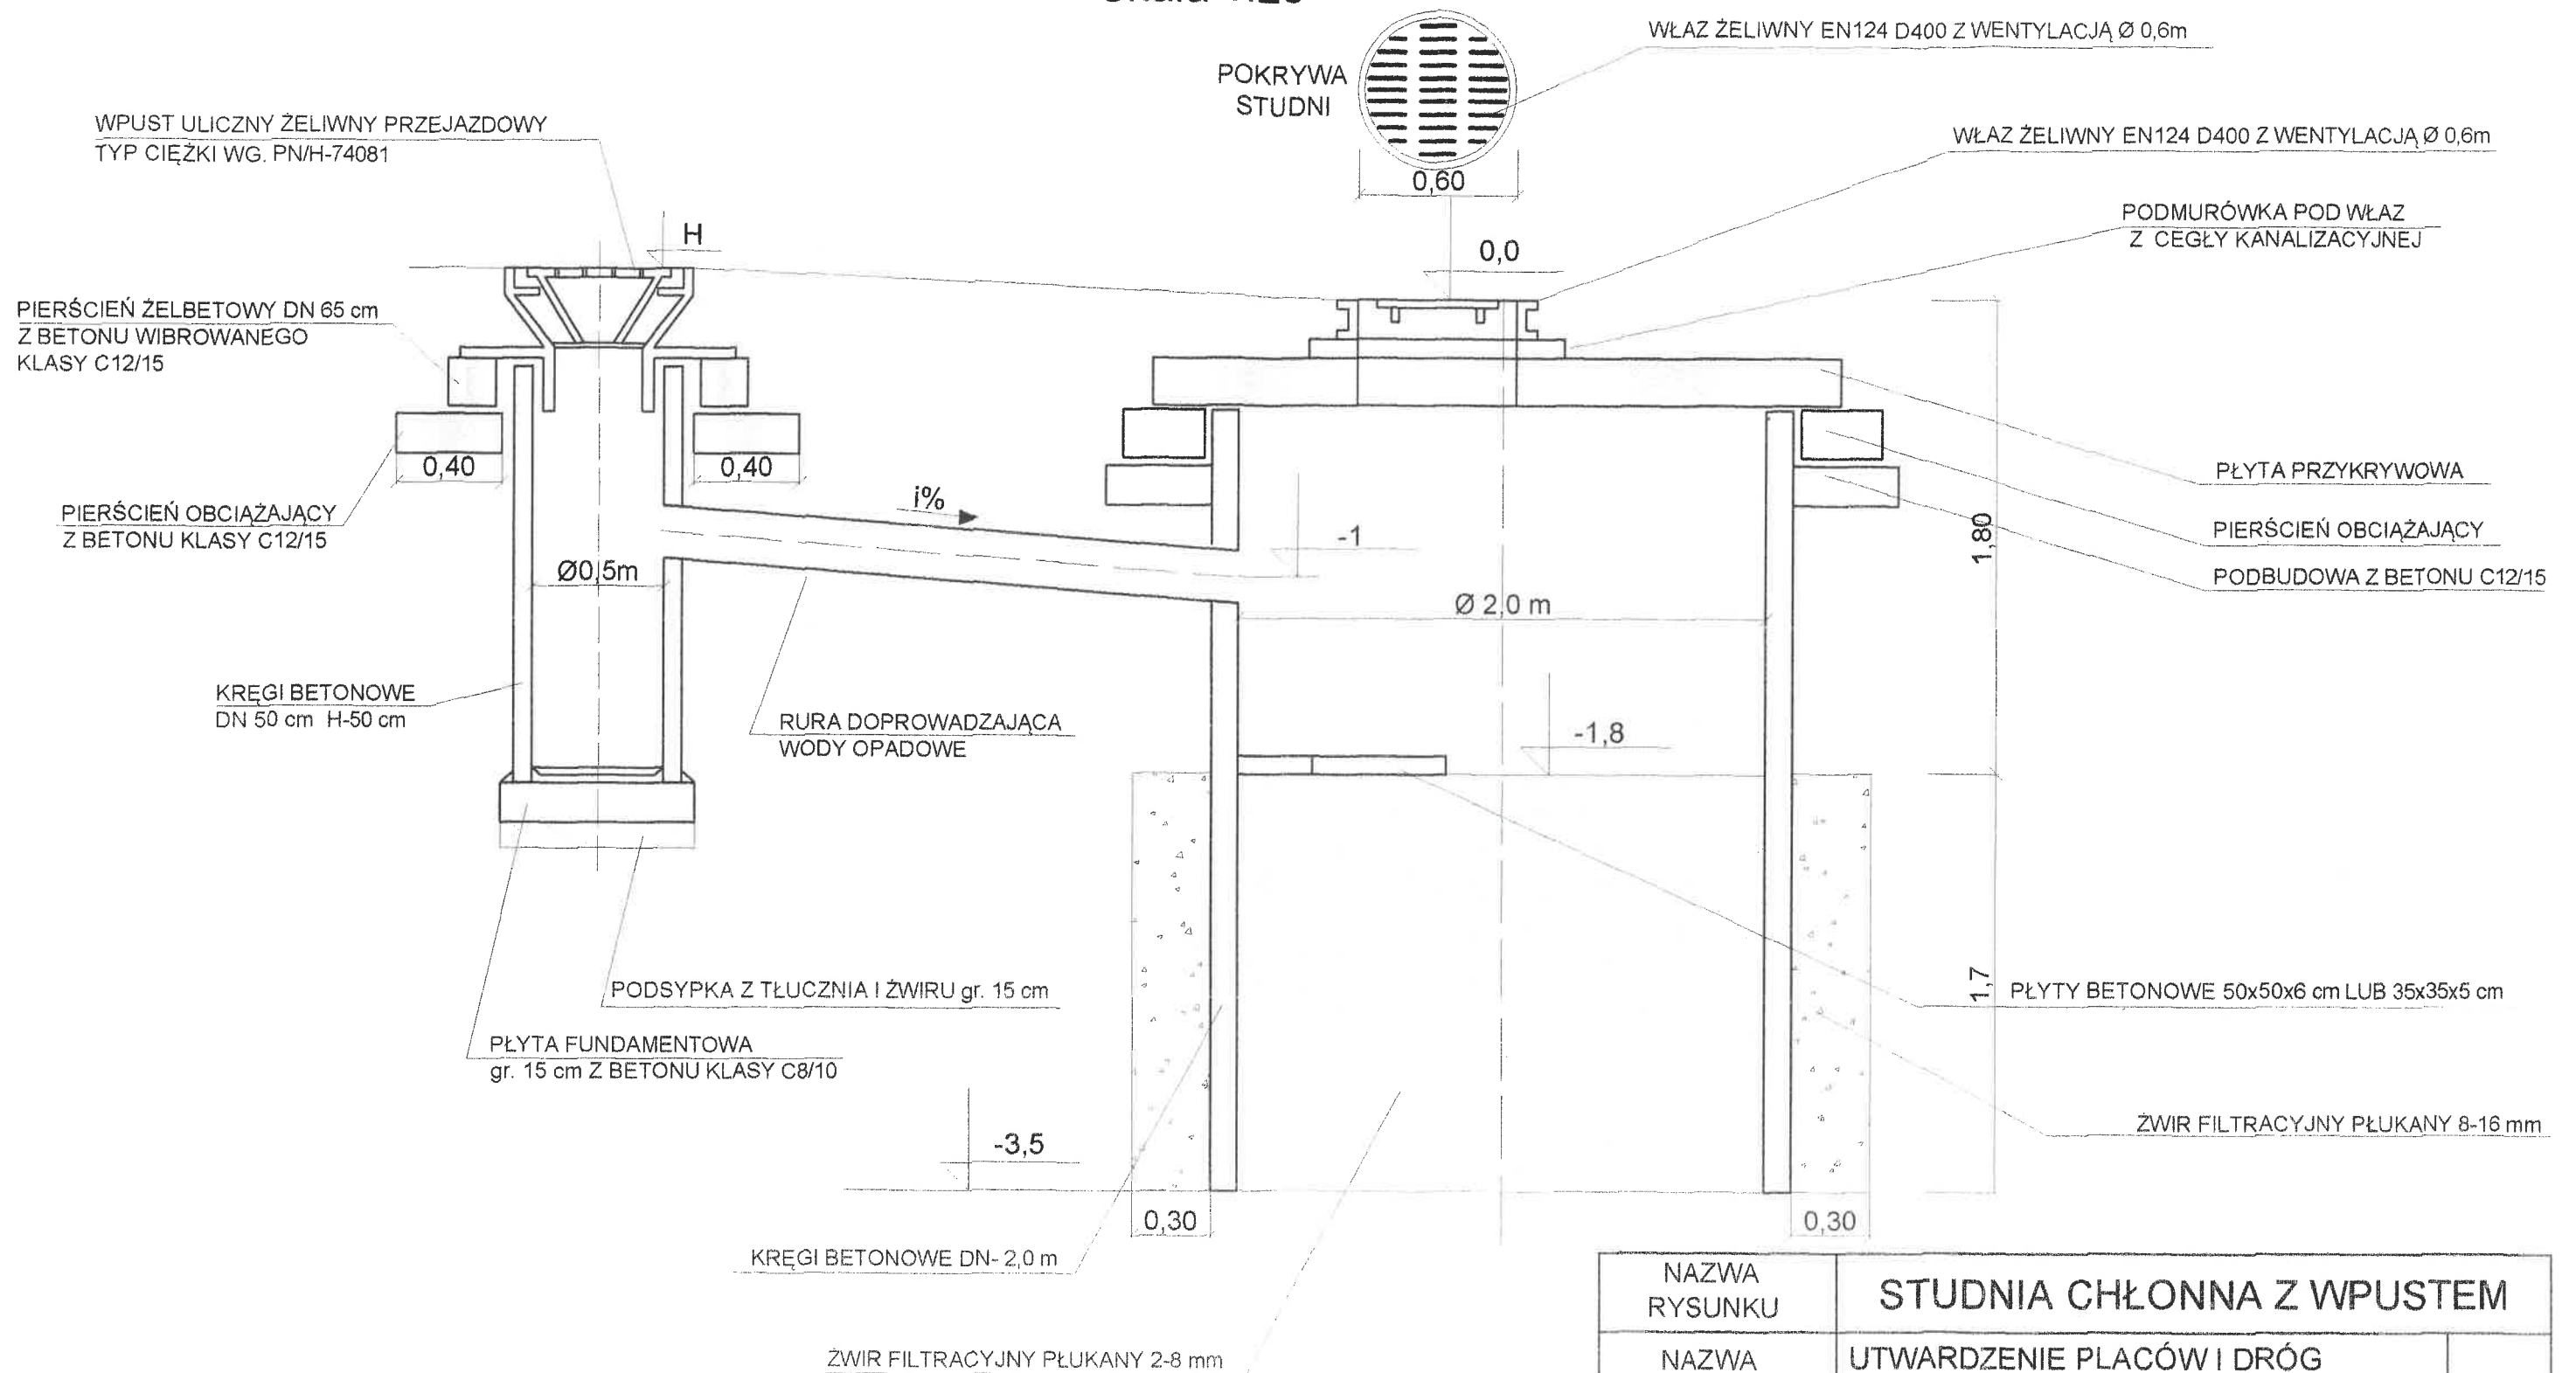

NAZWA RYSUNKU	STUDNIA CHŁONNA Z WPUSTEM	
NAZWA OBIEKTU	UTWARDZENIE PLACÓW I DRÓG DOJAZDOWYCH W OBRĘBIE DZIAŁKI 28/7 PRZY SZKOLE ROLNICZEJ W JANOWIE	ZAŁ. NR 6
INWESTOR	ZESPÓŁ SZKÓŁ CENTRUM KSZTAŁCENIA ROLNICZEGO UL. BIAŁOSTOCKA 22, 16-130 JANÓW	SKALA 1:25
STUDIUM	PROJEKT WYKONAWCZY	
DATA OPRACOWANIA	PROJEKTANT: R. BŁAHUSZEWSKI NR UPRAW. BŁ/43/94	R. Błahuszewski Upr.projekt w spec. konstr.-inz. drog ulic Nr BŁ/43/94 z dn. 1994.03.22