


# PRZEKRÓJ NORMALNY NR 1

SKALA 1:50

ODCINEK NR 3 W KM 0+040,0

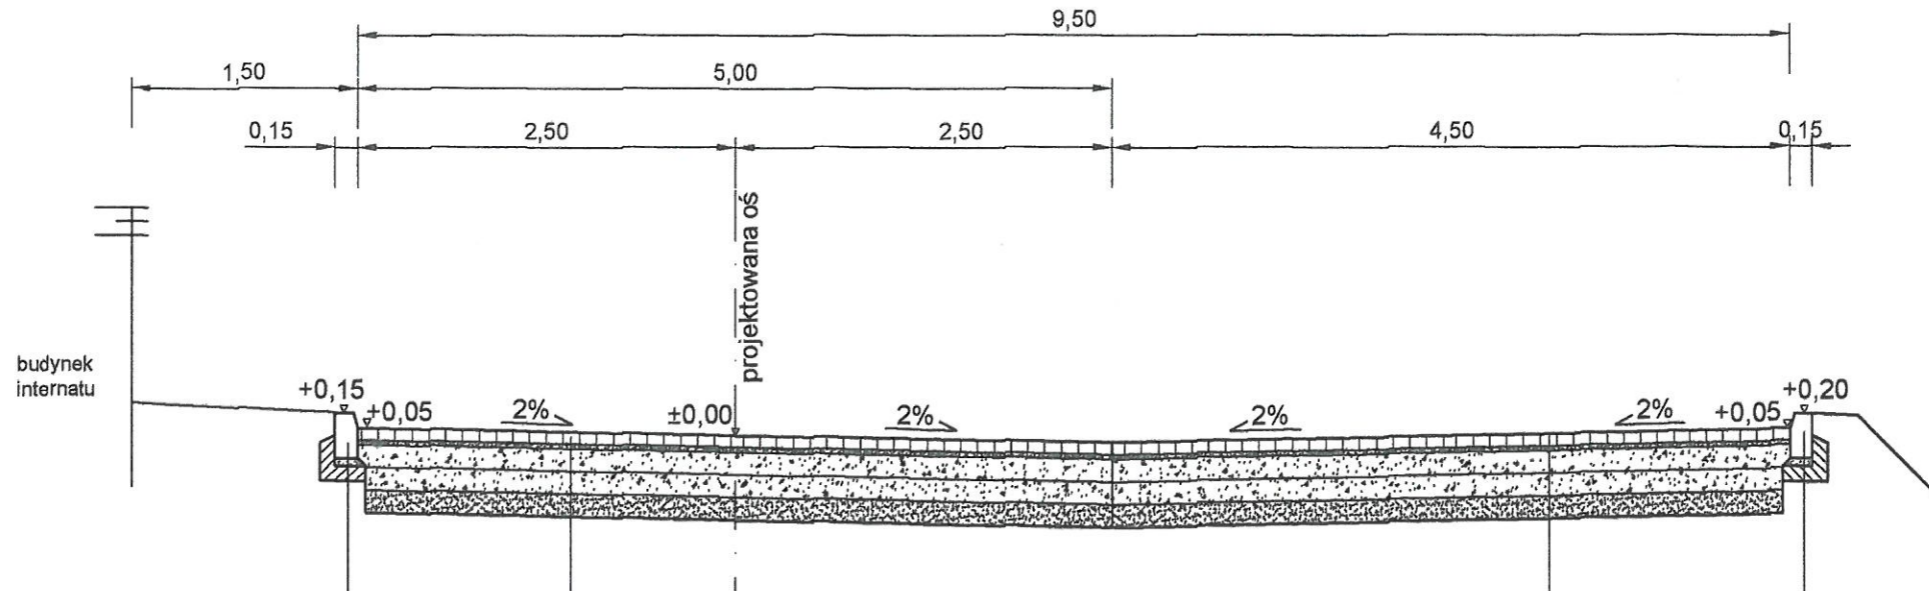

KRAWĘŻNIK BETONOWY TYP LEKKI 15/30 cm  
 PODSYPKA CEMENTOWO - PIASKOWA 1:4 gr. 5 cm  
 ŁAWA BETONOWA Z OPOREM O WYM. 30/30 cm

WARSTWA ŚCIERALNA Z KOSTKI BETONOWEJ gr. 8 cm  
 PODSYPKA CEMENTOWO - PIASKOWA 1:4 gr. 3 cm  
 POBUDOWA ZASADNICZA Z KRUSZYWA NATURALNEGO STABILIZOWANE MECHANICZNIE gr. 15 cm  
 POBUDOWA ZASADNICZA Z KRUSZYWA NATURALNEGO STABILIZOWANE MECHANICZNIE gr. 15 cm  
 PODSYPKA PIASKOWA gr. 15 cm

KRAWĘŻNIK BETONOWY TYP LEKKI 15/30 cm  
 PODSYPKA CEMENTOWO - PIASKOWA 1:4 gr. 5 cm  
 ŁAWA BETONOWA Z OPOREM O WYM. 30/30 cm


WARSTWA ŚCIERALNA Z KOSTKI BETONOWEJ gr. 8 cm  
 PODSYPKA CEMENTOWO - PIASKOWA 1:4 gr. 3 cm  
 POBUDOWA ZASADNICZA Z KRUSZYWA NATURALNEGO STABILIZOWANE MECHANICZNIE gr. 15 cm  
 POBUDOWA ZASADNICZA Z KRUSZYWA NATURALNEGO STABILIZOWANE MECHANICZNIE gr. 15 cm  
 PODSYPKA PIASKOWA gr. 15 cm

NAZWA RYSUNKU	PRZEKRÓJ NORMALNY	
NAZWA OBIEKTU	UTWARDZENIE PLACÓW I DRÓG DOJAZDOWYCH W OBRĘBIE DZIAŁKI 28/7 PRZY SZKOLE ROLNICZEJ W JANOWIE	ZAŁ. NR 4/1
INWESTOR	ZESPÓŁ SZKÓŁ CENTRUM KSZTAŁCENIA ROLNICZEGO UL. BIAŁOSTOCKA 22, 16-130 JANÓW	SKALA 1:50
STUDIUM	PROJEKT WYKONAWCZY	
DATA OPRACOWANIA	PROJEKTANT: R. BŁAHUSZEWSKI NR UPRAW. BŁ/43/94	R. Błahuszewski Upr.projekt. w spec. konstr.-inż. dróg i ulic, NR BŁ/43/94 z dn. 1994.03.22

# PRZEKRÓJ NORMALNY NR 2

SKALA 1:50

ODCINEK NR 3 W KM 0+090,0

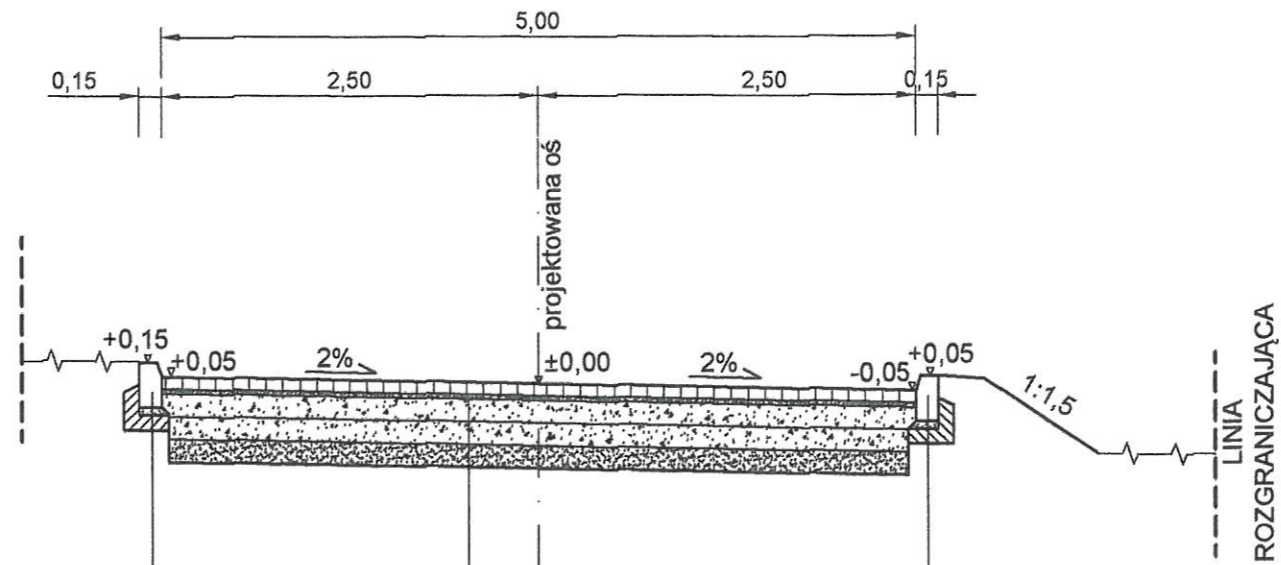

KRAWĘŻNIK BETONOWY TYP LEKKI 15/30 cm  
 PODSYPKA CEMENTOWO - PIASKOWA 1:4 gr. 5 cm  
 ŁAWA BETONOWA Z OPOREM O WYM. 30/30 cm

KRAWĘŻNIK BETONOWY TYP LEKKI 15/30 cm  
 PODSYPKA CEMENTOWO - PIASKOWA 1:4 gr. 5 cm  
 ŁAWA BETONOWA Z OPOREM O WYM. 30/30 cm


WARSTWA ŚCIERALNA Z KOSTKI BETONOWEJ gr. 8 cm  
 PODSYPKA CEMENTOWO - PIASKOWA 1:4 gr. 3 cm  
 PODBUDOWA ZASADNICZA Z KRUSZYWA NATURALNEGO  
 STABILIZOWANE MECHANICZNIE gr. 15 cm  
 PODBUDOWA ZASADNICZA Z KRUSZYWA NATURALNEGO  
 STABILIZOWANE MECHANICZNIE gr. 15 cm  
 PODSYPKA PIASKOWA gr. 15 cm

NAZWA RYSUNKU	PRZEKRÓJ NORMALNY	
NAZWA OBIEKTU	UTWARDZENIE PLACÓW I DRÓG DOJAZDOWYCH W OBRĘBIE DZIAŁKI 28/7 PRZY SZKOLE ROLNICZEJ W JANOWIE	ZAŁ. NR 4/2
INWESTOR	ZESPÓŁ SZKÓŁ CENTRUM KSZTAŁCENIA ROLNICZEGO UL. BIAŁOSTOCKA 22, 16-130 JANÓW	SKALA 1:50
STUDIUM	PROJEKT WYKONAWCZY	
DATA OPRACOWANIA	PROJEKTANT: R. BŁAHUSZEWSKI NR UPRAW. BŁ/43/94	R. Błahuszewski Upr.projekt. w spec. konstr.-inż. drog ulic Nr BŁ/43/94 z dn. 1994.03.22

# PRZEKRÓJ NORMALNY NR 3

SKALA 1:50

ODCINEK NR 4 W KM 0+060,0

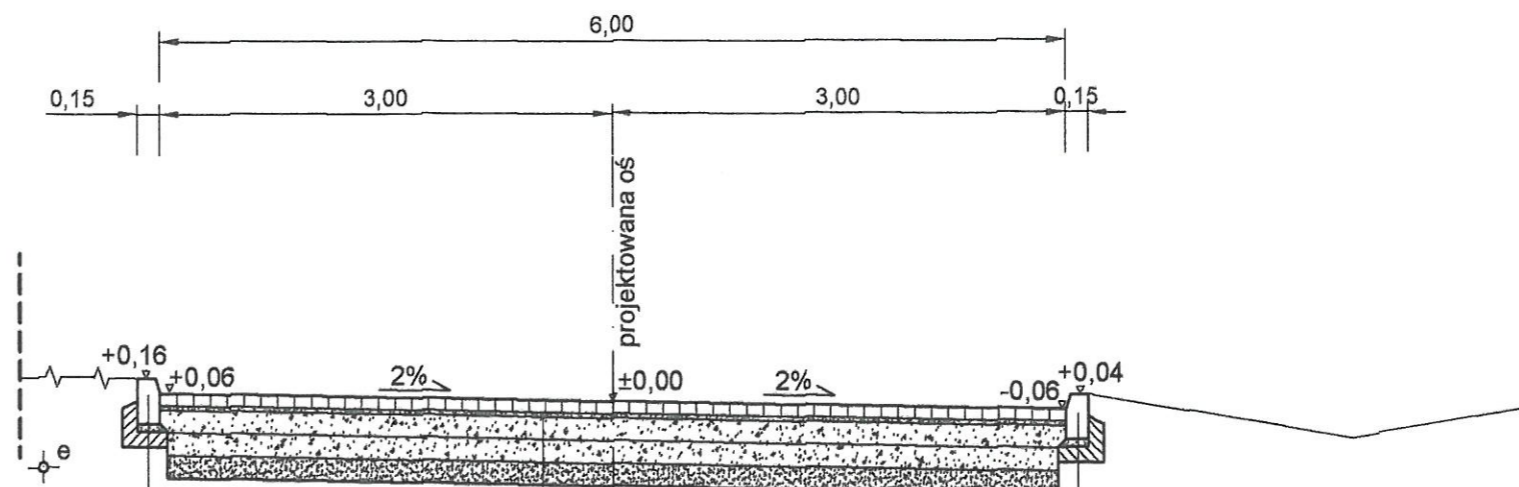


KRAWĘŻNIK BETONOWY TYP LEKKI 15/30 cm  
 PODSYPKA CEMENTOWO - PIASKOWA 1:4 gr. 5 cm  
 ŁAWA BETONOWA Z OPOREM O WYM. 30/30 cm

KRAWĘŻNIK BETONOWY TYP LEKKI 15/30 cm  
 PODSYPKA CEMENTOWO - PIASKOWA 1:4 gr. 5 cm  
 ŁAWA BETONOWA Z OPOREM O WYM. 30/30 cm


WARSTWA ŚCIERALNA Z KOSTKI BETONOWEJ gr. 8 cm  
 PODSYPKA CEMENTOWO - PIASKOWA 1:4 gr. 3 cm  
 PODBUDOWA ZASADNICZA Z KRUSZYWA NATURALNEGO  
 STABILIZOWANE MECHANICZNIE gr. 15 cm  
 PODBUDOWA ZASADNICZA Z KRUSZYWA NATURALNEGO  
 STABILIZOWANE MECHANICZNIE gr. 15 cm  
 PODSYPKA PIASKOWA gr. 15 cm

NAZWA RYSUNKU	PRZEKRÓJ NORMALNY	
NAZWA OBIEKTU	UTWARDZENIE PLACÓW I DRÓG DOJAZDOWYCH W OBRĘBIE DZIAŁKI 28/7 PRZY SZKOLE ROLNICZEJ W JANOWIE	ZAŁ. NR 4/3
INWESTOR	ZESPÓŁ SZKÓŁ CENTRUM KSZTAŁCENIA ROLNICZEGO UL. BIAŁOSTOCKA 22, 16-130 JANÓW	SKALA 1:50
STUDIUM	PROJEKT WYKONAWCZY	
DATA OPRACOWANIA	PROJEKTANT: R. BŁAHUSZEWSKI NR UPRAW. BŁ/43/94	R. Błahuszewski Upr.projekt. w spec. konstr.-inż. dróg i ulic BŁ/43/94 z dn. 1994.03.22

# SZCZEGÓŁ KONSTRUKCYJNY PROJ. NAWIERZCHNI DROGI Z KOSTKI BETONOWEJ Z CHODNIKIEM

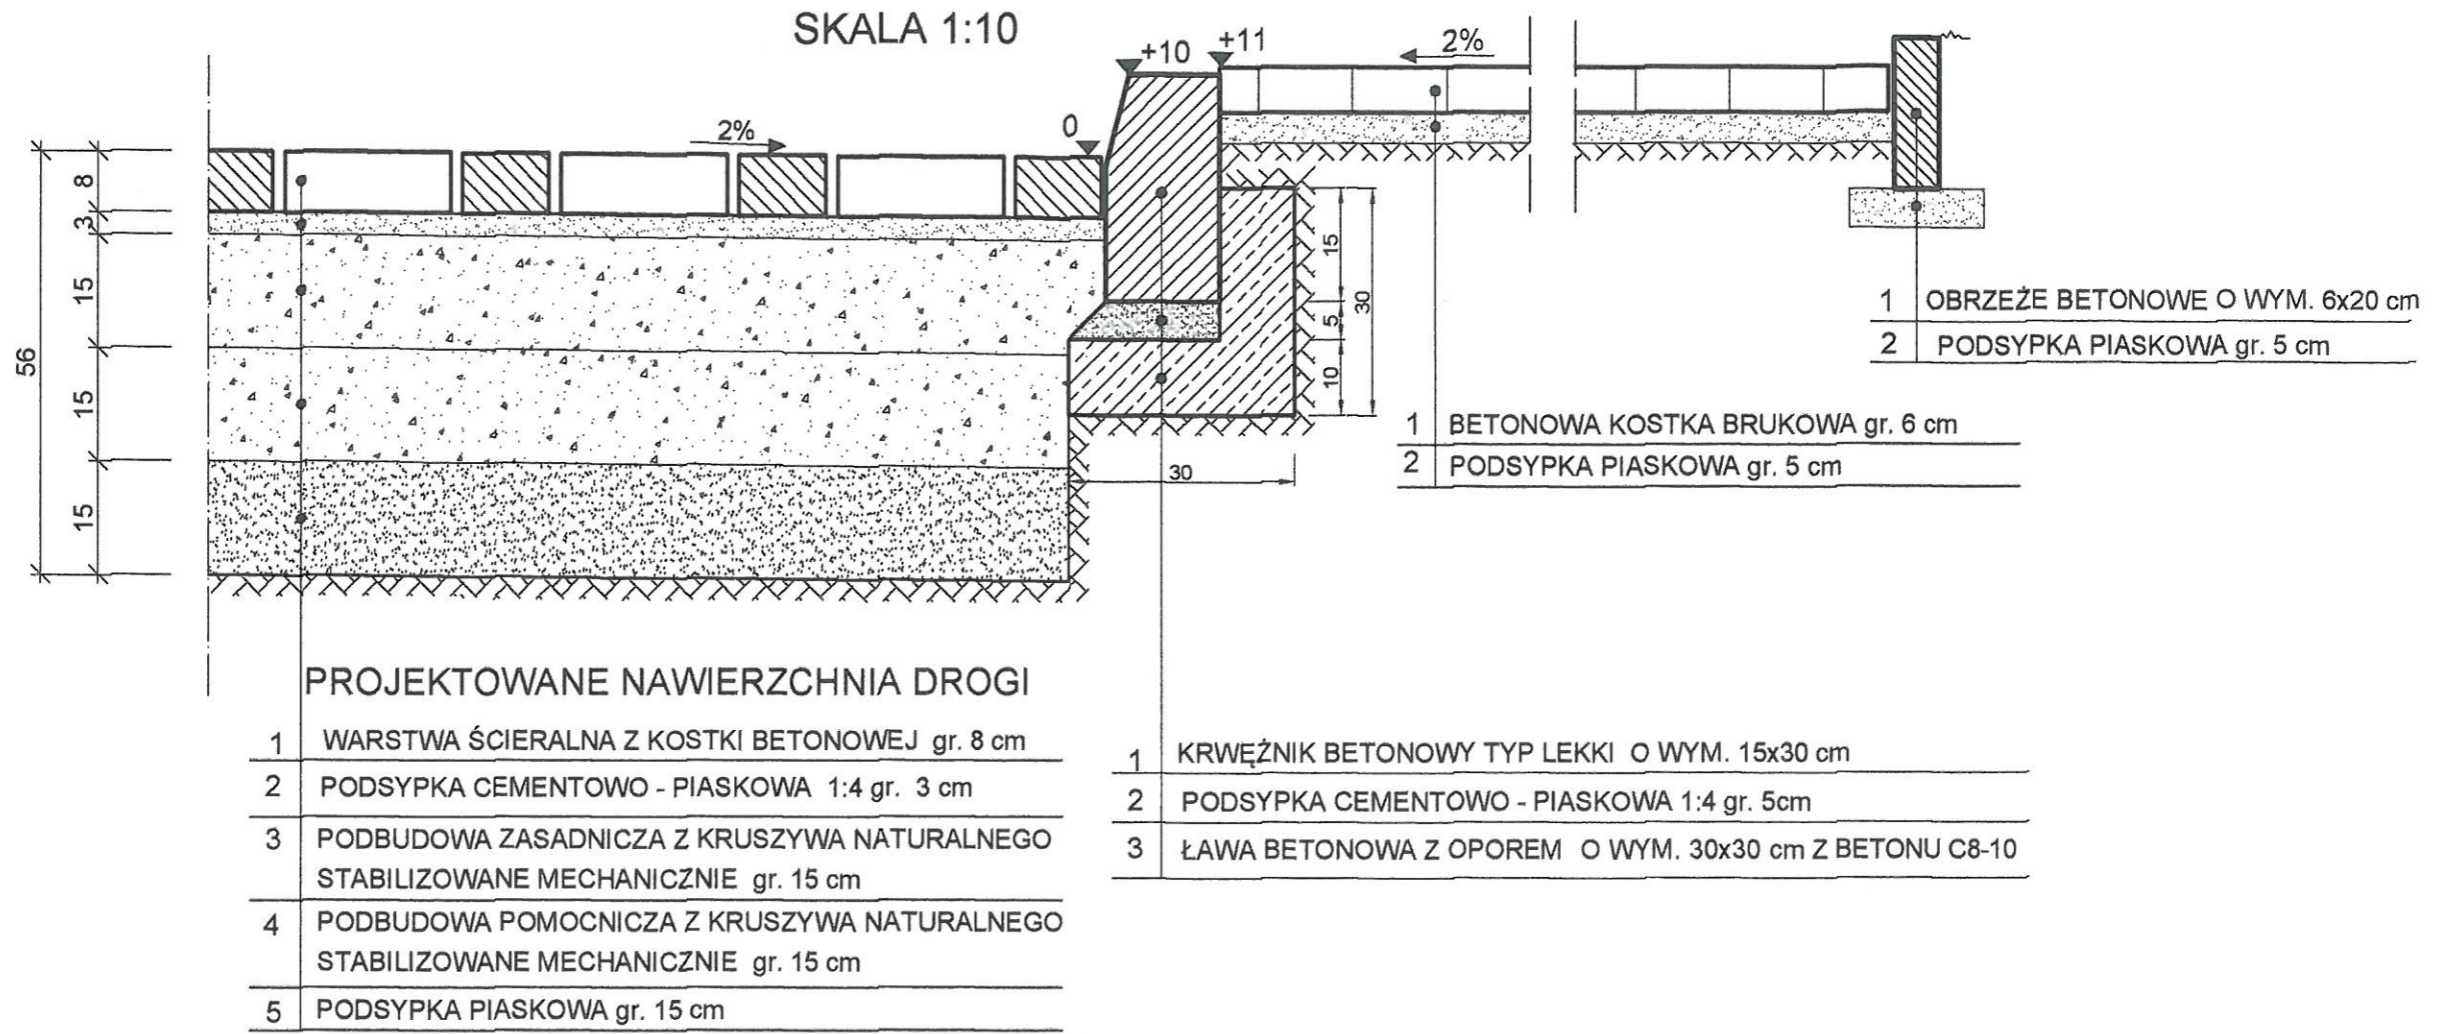


# SZCZEGÓŁ KONSTRUKCYJNY PROJ. NAWIERZCHNI CHODNIKA

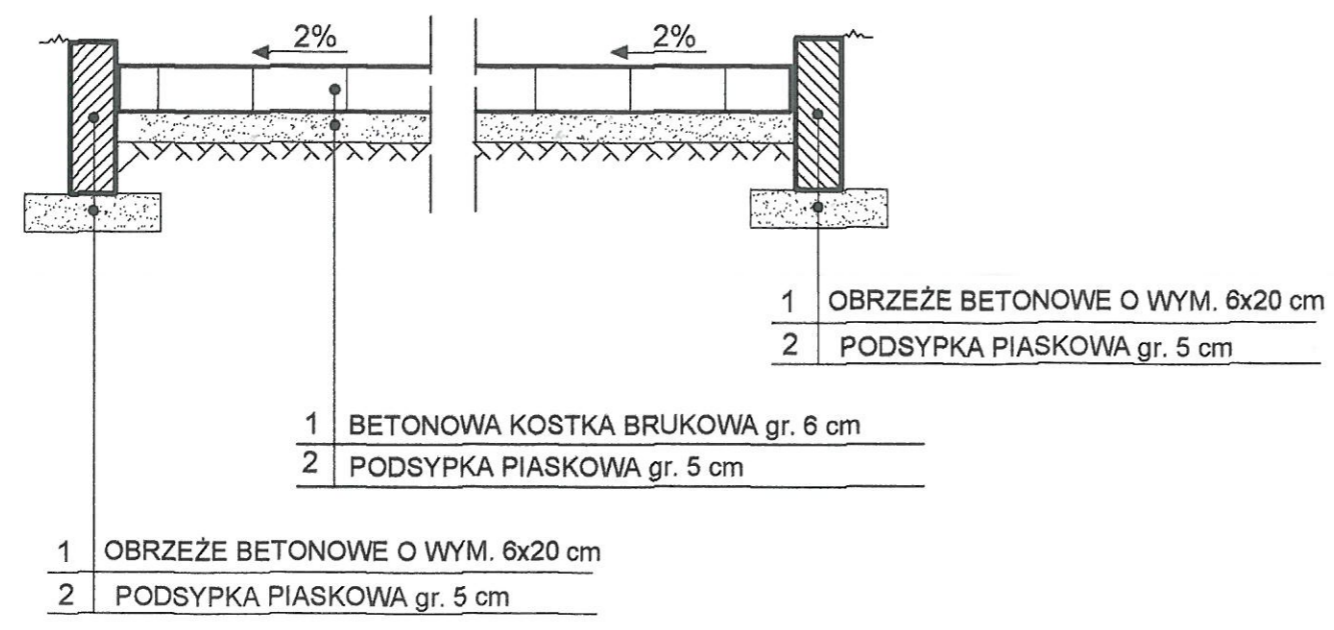

NAZWA RYSUNKU	SZCZEGÓŁY KONSTRUKCYJNE	
NAZWA OBIEKTU	UTWARDZENIE PLACÓW I DRÓG DOJAZDOWYCH W OBRĘBIE DZIAŁKI 28/7 PRZY SZKOLE ROLNICZEJ W JANOWIE	ZAŁ. NR 5
INWESTOR	ZESPÓŁ SZKÓŁ CENTRUM KSZTAŁCENIA ROLNICZEGO UL. BIAŁOSTOCKA 22, 16-130 JANÓW	SKALA 1:10
STUDIUM	PROJEKT WYKONAWCZY	
DATA OPRACOWANIA	PROJEKTANT: R. BŁAHUSZEWSKI NR UPRAW. BŁ/43/94	

# STUDNIA CHŁONNA Ø 2,0 m Z WPUSTEM Ø 0,5 m

Skala 1:25

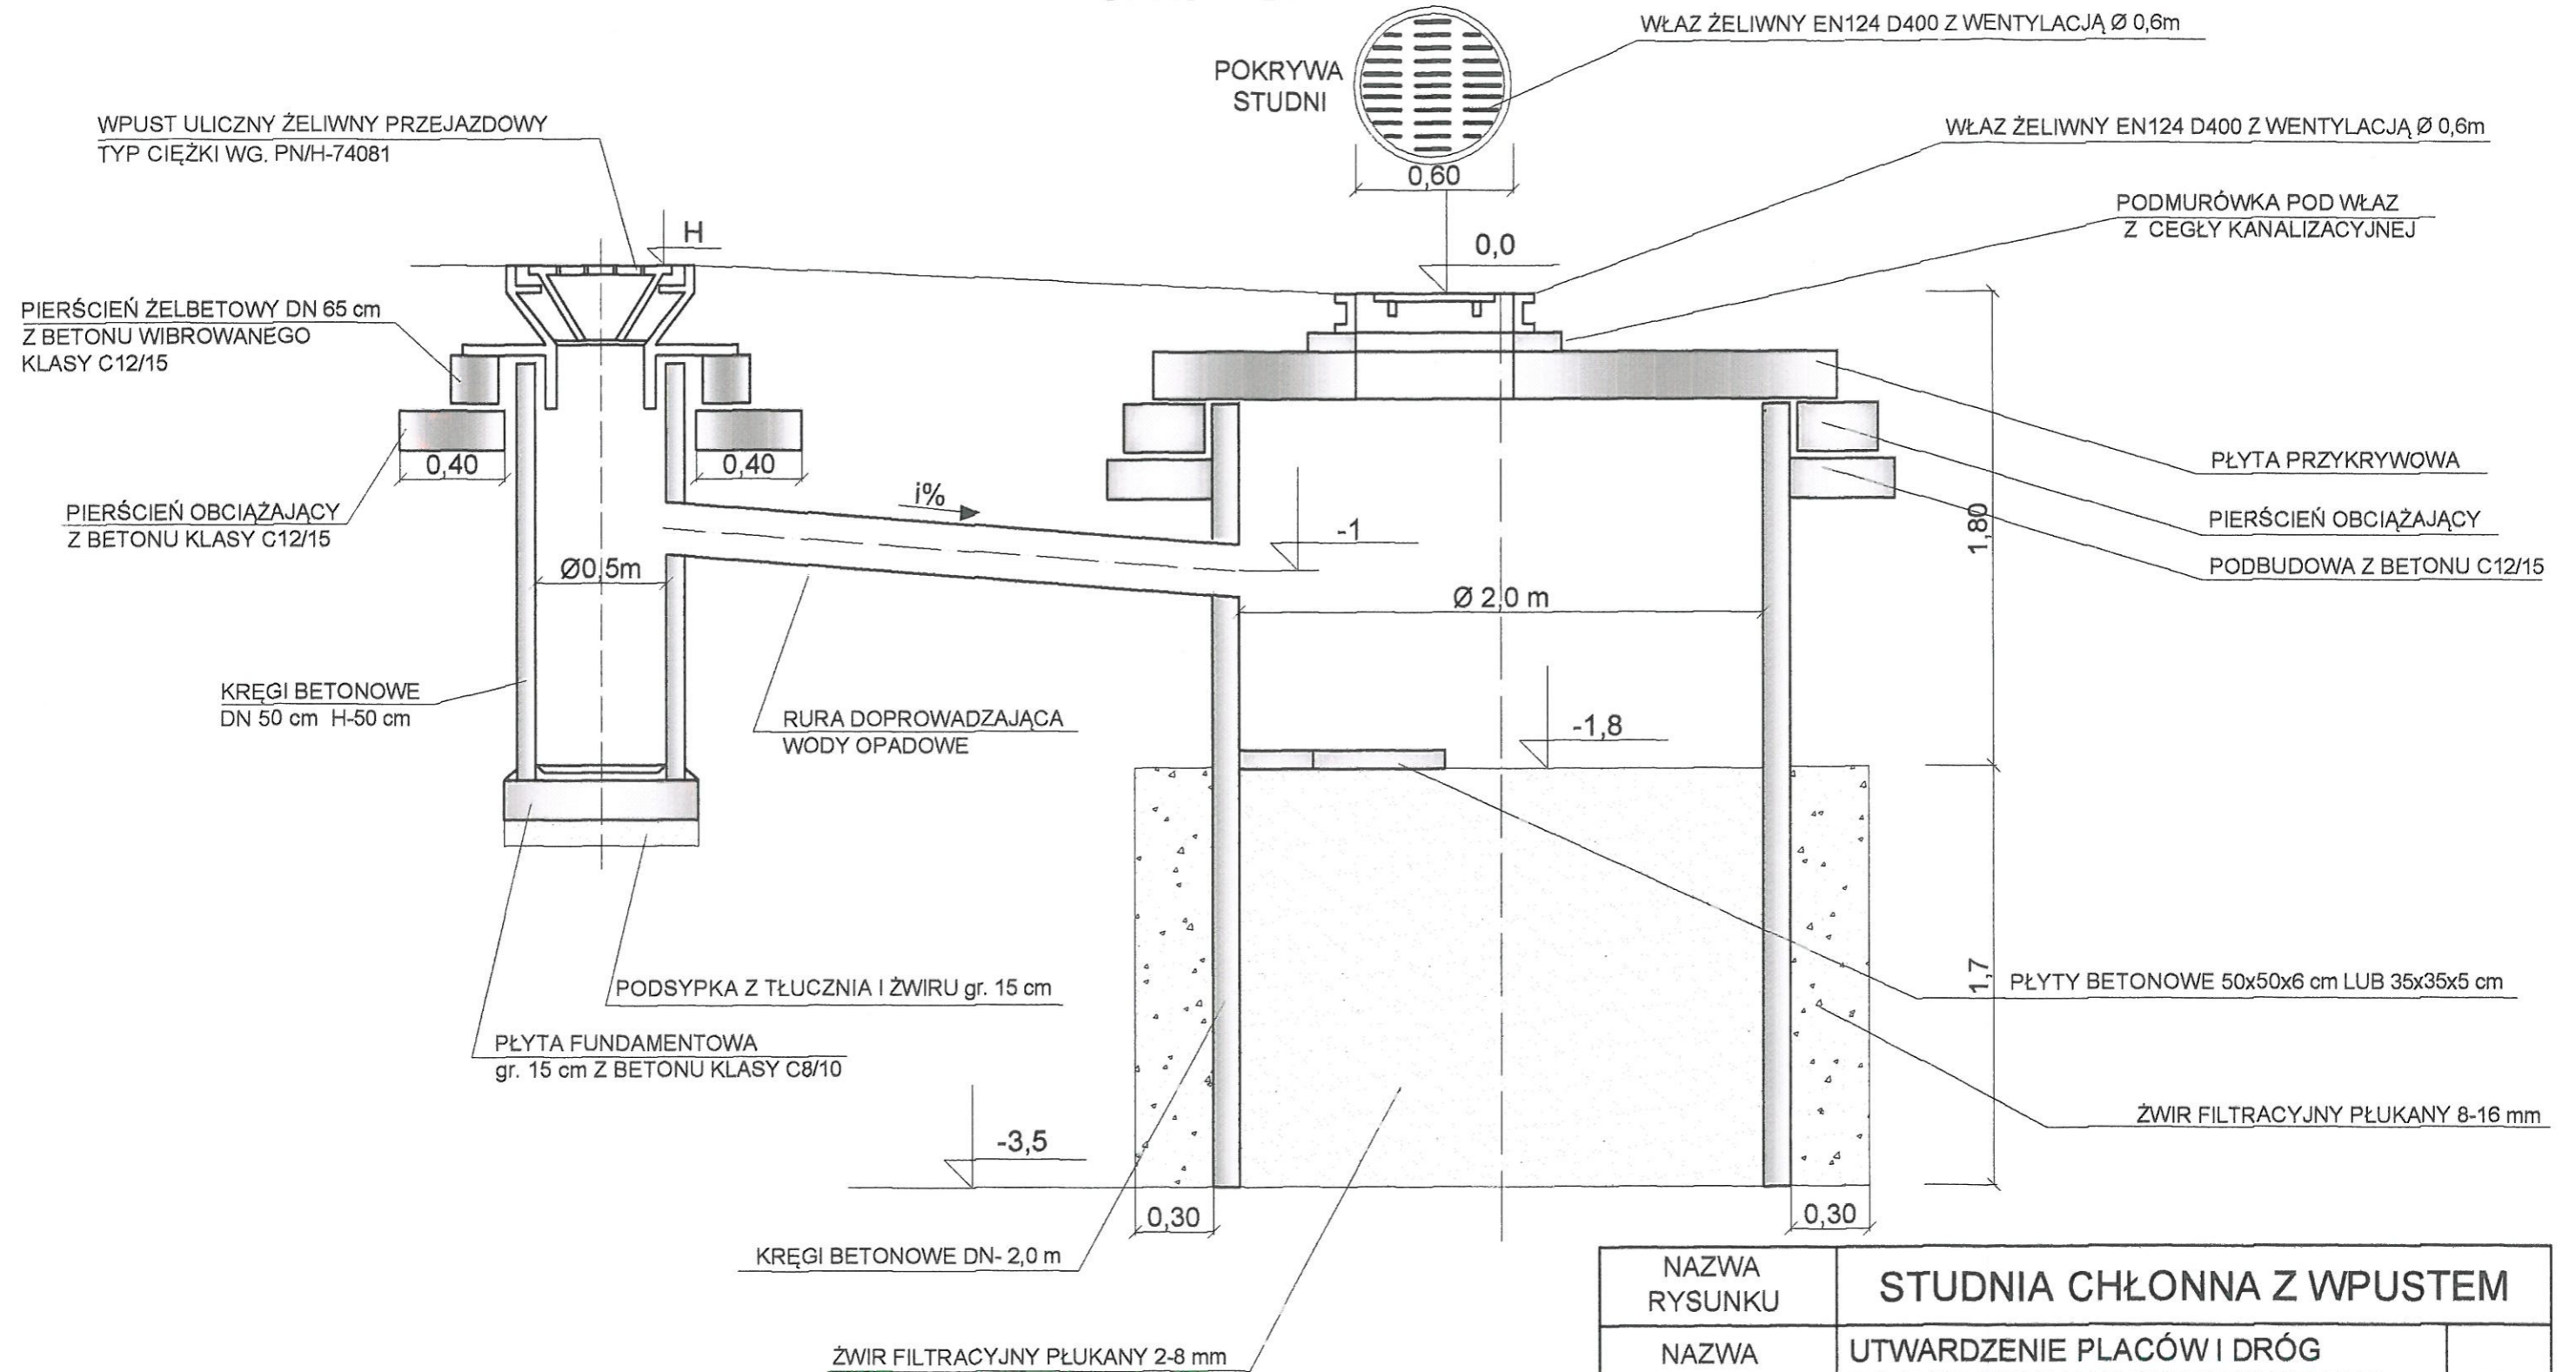

NAZWA RYSUNKU	STUDNIA CHŁONNA Z WPUSTEM	
NAZWA OBIEKTU	UTWARDZENIE PLACÓW I DRÓG DOJAZDOWYCH W OBRĘBIE DZIAŁKI 28/7 PRZY SZKOLE ROLNICZEJ W JANOWIE	ZAŁ. NR 6
INWESTOR	ZESPÓŁ SZKÓŁ CENTRUM KSZTAŁCENIA ROLNICZEGO UL. BIAŁOSTOCKA 22, 16-130 JANÓW	SKALA 1:25
STUDIUM	PROJEKT WYKONAWCZY	
DATA OPRACOWANIA	PROJEKTANT: R. BŁAHUSZEWSKI NR UPRAW. BŁ/43/94	<i>R. Błahuszewski</i> Upr.projekt. w spec. konstr.-inz dróg i ulic BŁ/43/94 z dn. 1994.03.22