



Pokój dla nauczycieli:

Sufit: sufit gładki malowany biały wys. pom. 335cm
 Oprawy oświetleniowe - jedna 60x60 w przestrzeni sufitu
 (dodatkowe punkty świetlne na ścianach oznaczone X)
- Podłoga: panele drewniane, kolor orzech

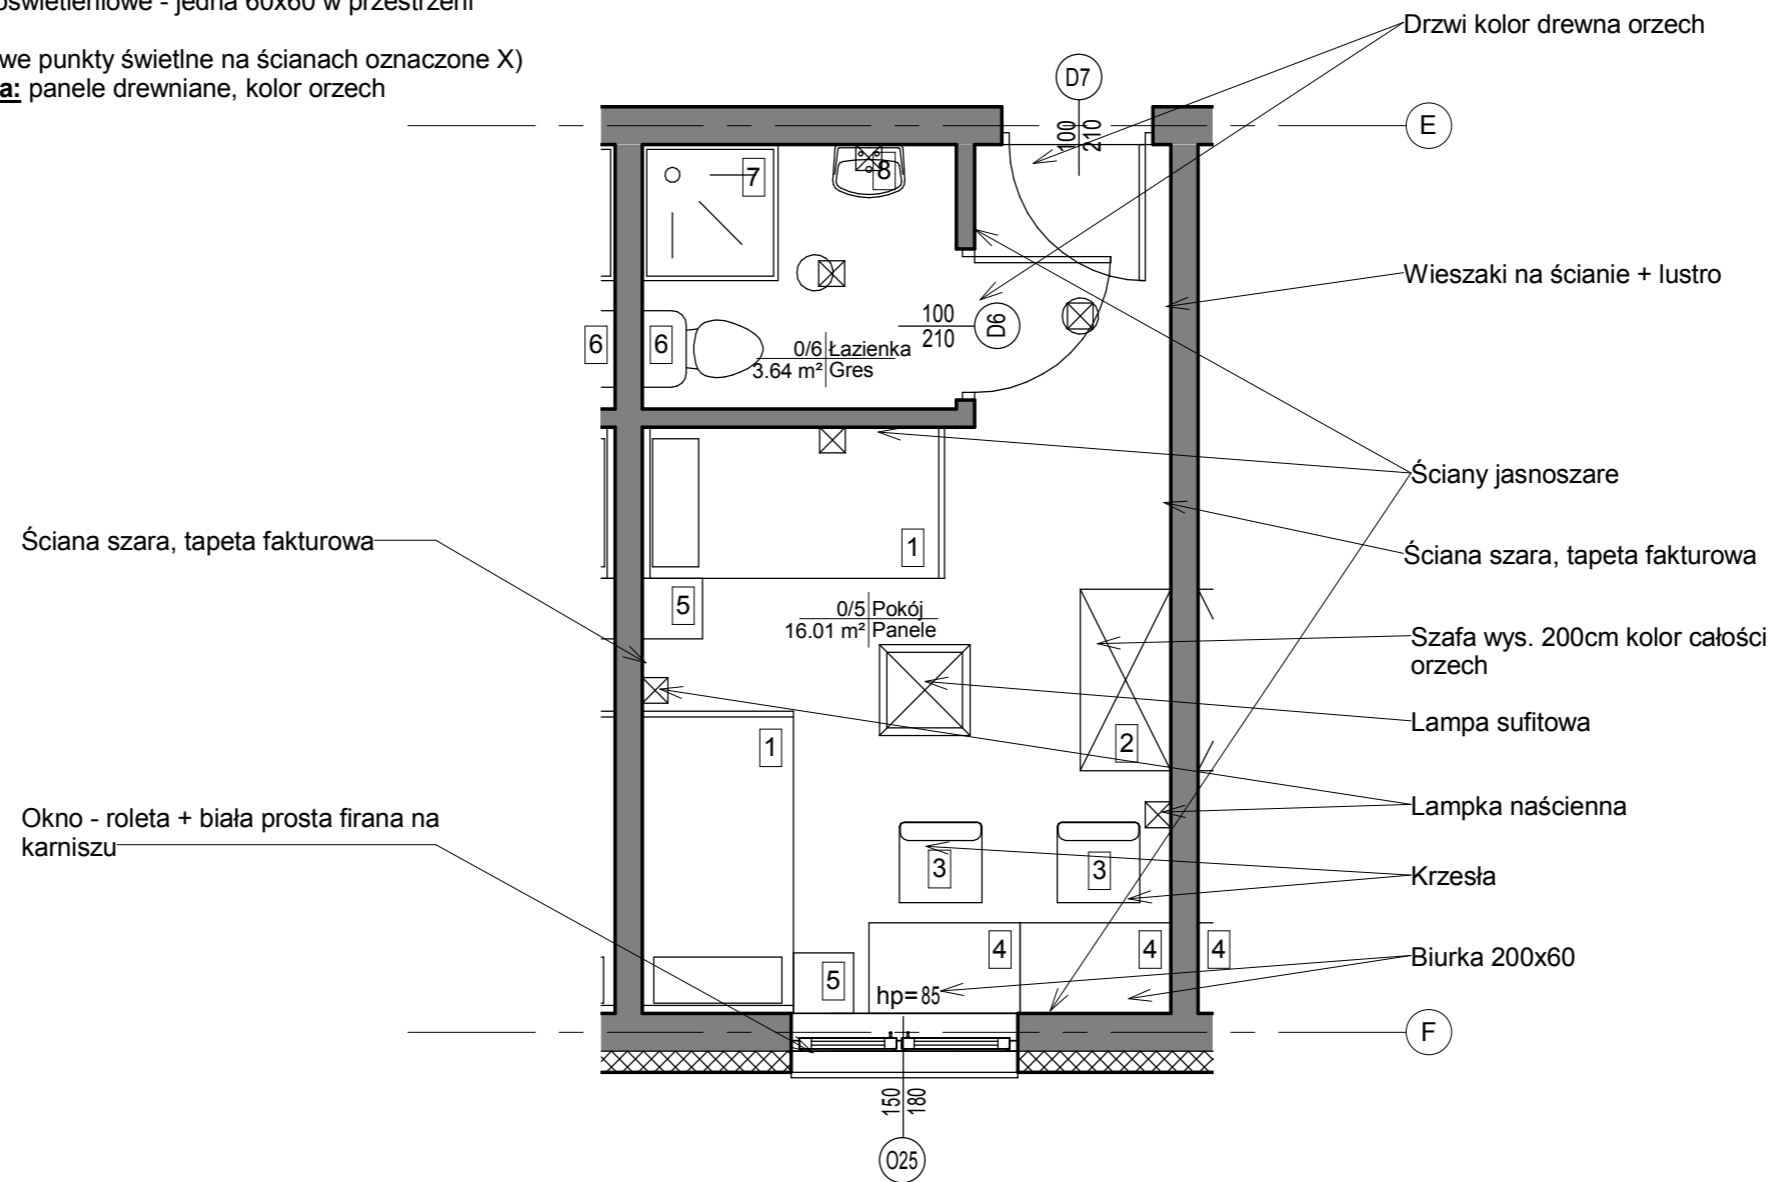

| | | | | |
|--|------------------|----------------------------|----------------------------------|---|
| Projekt aranżacji wnętrz pomieszczeń w budynku socjalno-dydaktycznym Zespołu szkół Centrum Kształcenia Rolniczego w Janowie <small>ul. Białostocka 22, 16-130 Janów, dz. nr ewid. gr. 28/7</small> | | | |  Architektura i Wnętrza |
| Zespół Szkół Centrum Kształcenia Rolniczego ul. Białostocka 22, 16-130 Janów | | | PW <small>FAZA</small> | |
| INWESTOR | | TYTUŁ RYSUNKU | | 08 <small>RYSUNEK</small> 1:50 <small>SKALA</small> |
| Pokój dla nauczycieli | | 08 <small>SKALA</small> | | |
| IMIĘ I NAZWISKO PROJEKTANTA | SPECJALNOŚĆ | NR UPRAWNIENI | PODPIS | DATA |
| mgr inż. arch. EWA GOŁDYŃ | ARCHITEKTONICZNA | BŁ-PD OKK/173/2010 | | 1.05.2017 |
| © W S Z E L K I E P R A W A Z A S T R Z E Ż O N E | | | | |

EWA GOLDYŃ
 15-215 Białystok
 ul. M. Konopnickiej 7/10
 tel. 660 881 318
 e-mail: ego.architektura@gmail.com