



WIDOK BALUSTRADY A-B-C

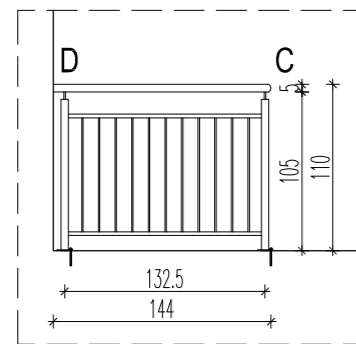

WIDOK BALUSTRADY D-C

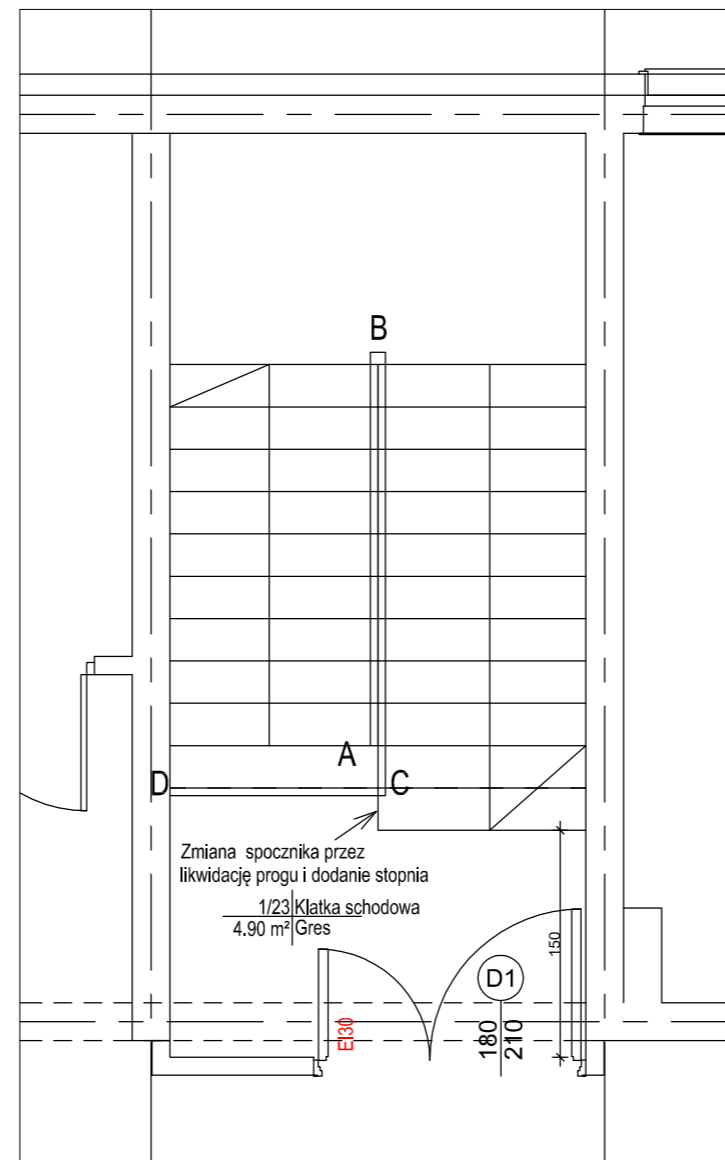

RZUT KLATKI SCHODOWEJ

UWAGI  
MOCOWANIA WG. ROZWIĄZAŃ PRODUCENTA

Projekt aranżacji wnętrz pomieszczeń w budynku socjano-dydaktycznym Zespołu Szkół Kształcenia Rolniczego w Janowie			
ul. Białostocka 22, 16-130 Janów, dz. nr ewid. gr. 28/7			
INWESTOR Zespół Szkół Centrum Kształcenia Rolniczego ul. Białostocka 22, 16-130 Janów			FAZA PW
TYTUŁ RYSUNKU DETAL D2-BALUSTRADY KLATKI SCHODOWEJ K2		RYSUNEK Nr D2	
SKALA 1:50		DATA 01.05.2017	
IMIĘ I NAZWISKO PROJEKTANTA Proj. bud.: mgr inż. arch. EWA GOŁDYŃ	SPECJALNOŚĆ ARCHITEKTONICZNA	NR UPRAWNIEN BŁ-PD OKK/173/2010 43/PD OKK/2015	PODPIS DATA
W S Z E L K I E P R A W A Z A S T R Z E Ż O N E			

ego.

Architektura  
i Wnętrza

EWA GOŁDYŃ  
15-215 Białystok  
ul. M. Konopnickiej 7/10  
tel. 660 881 318  
e-mail: ego.architektura@gmail.com