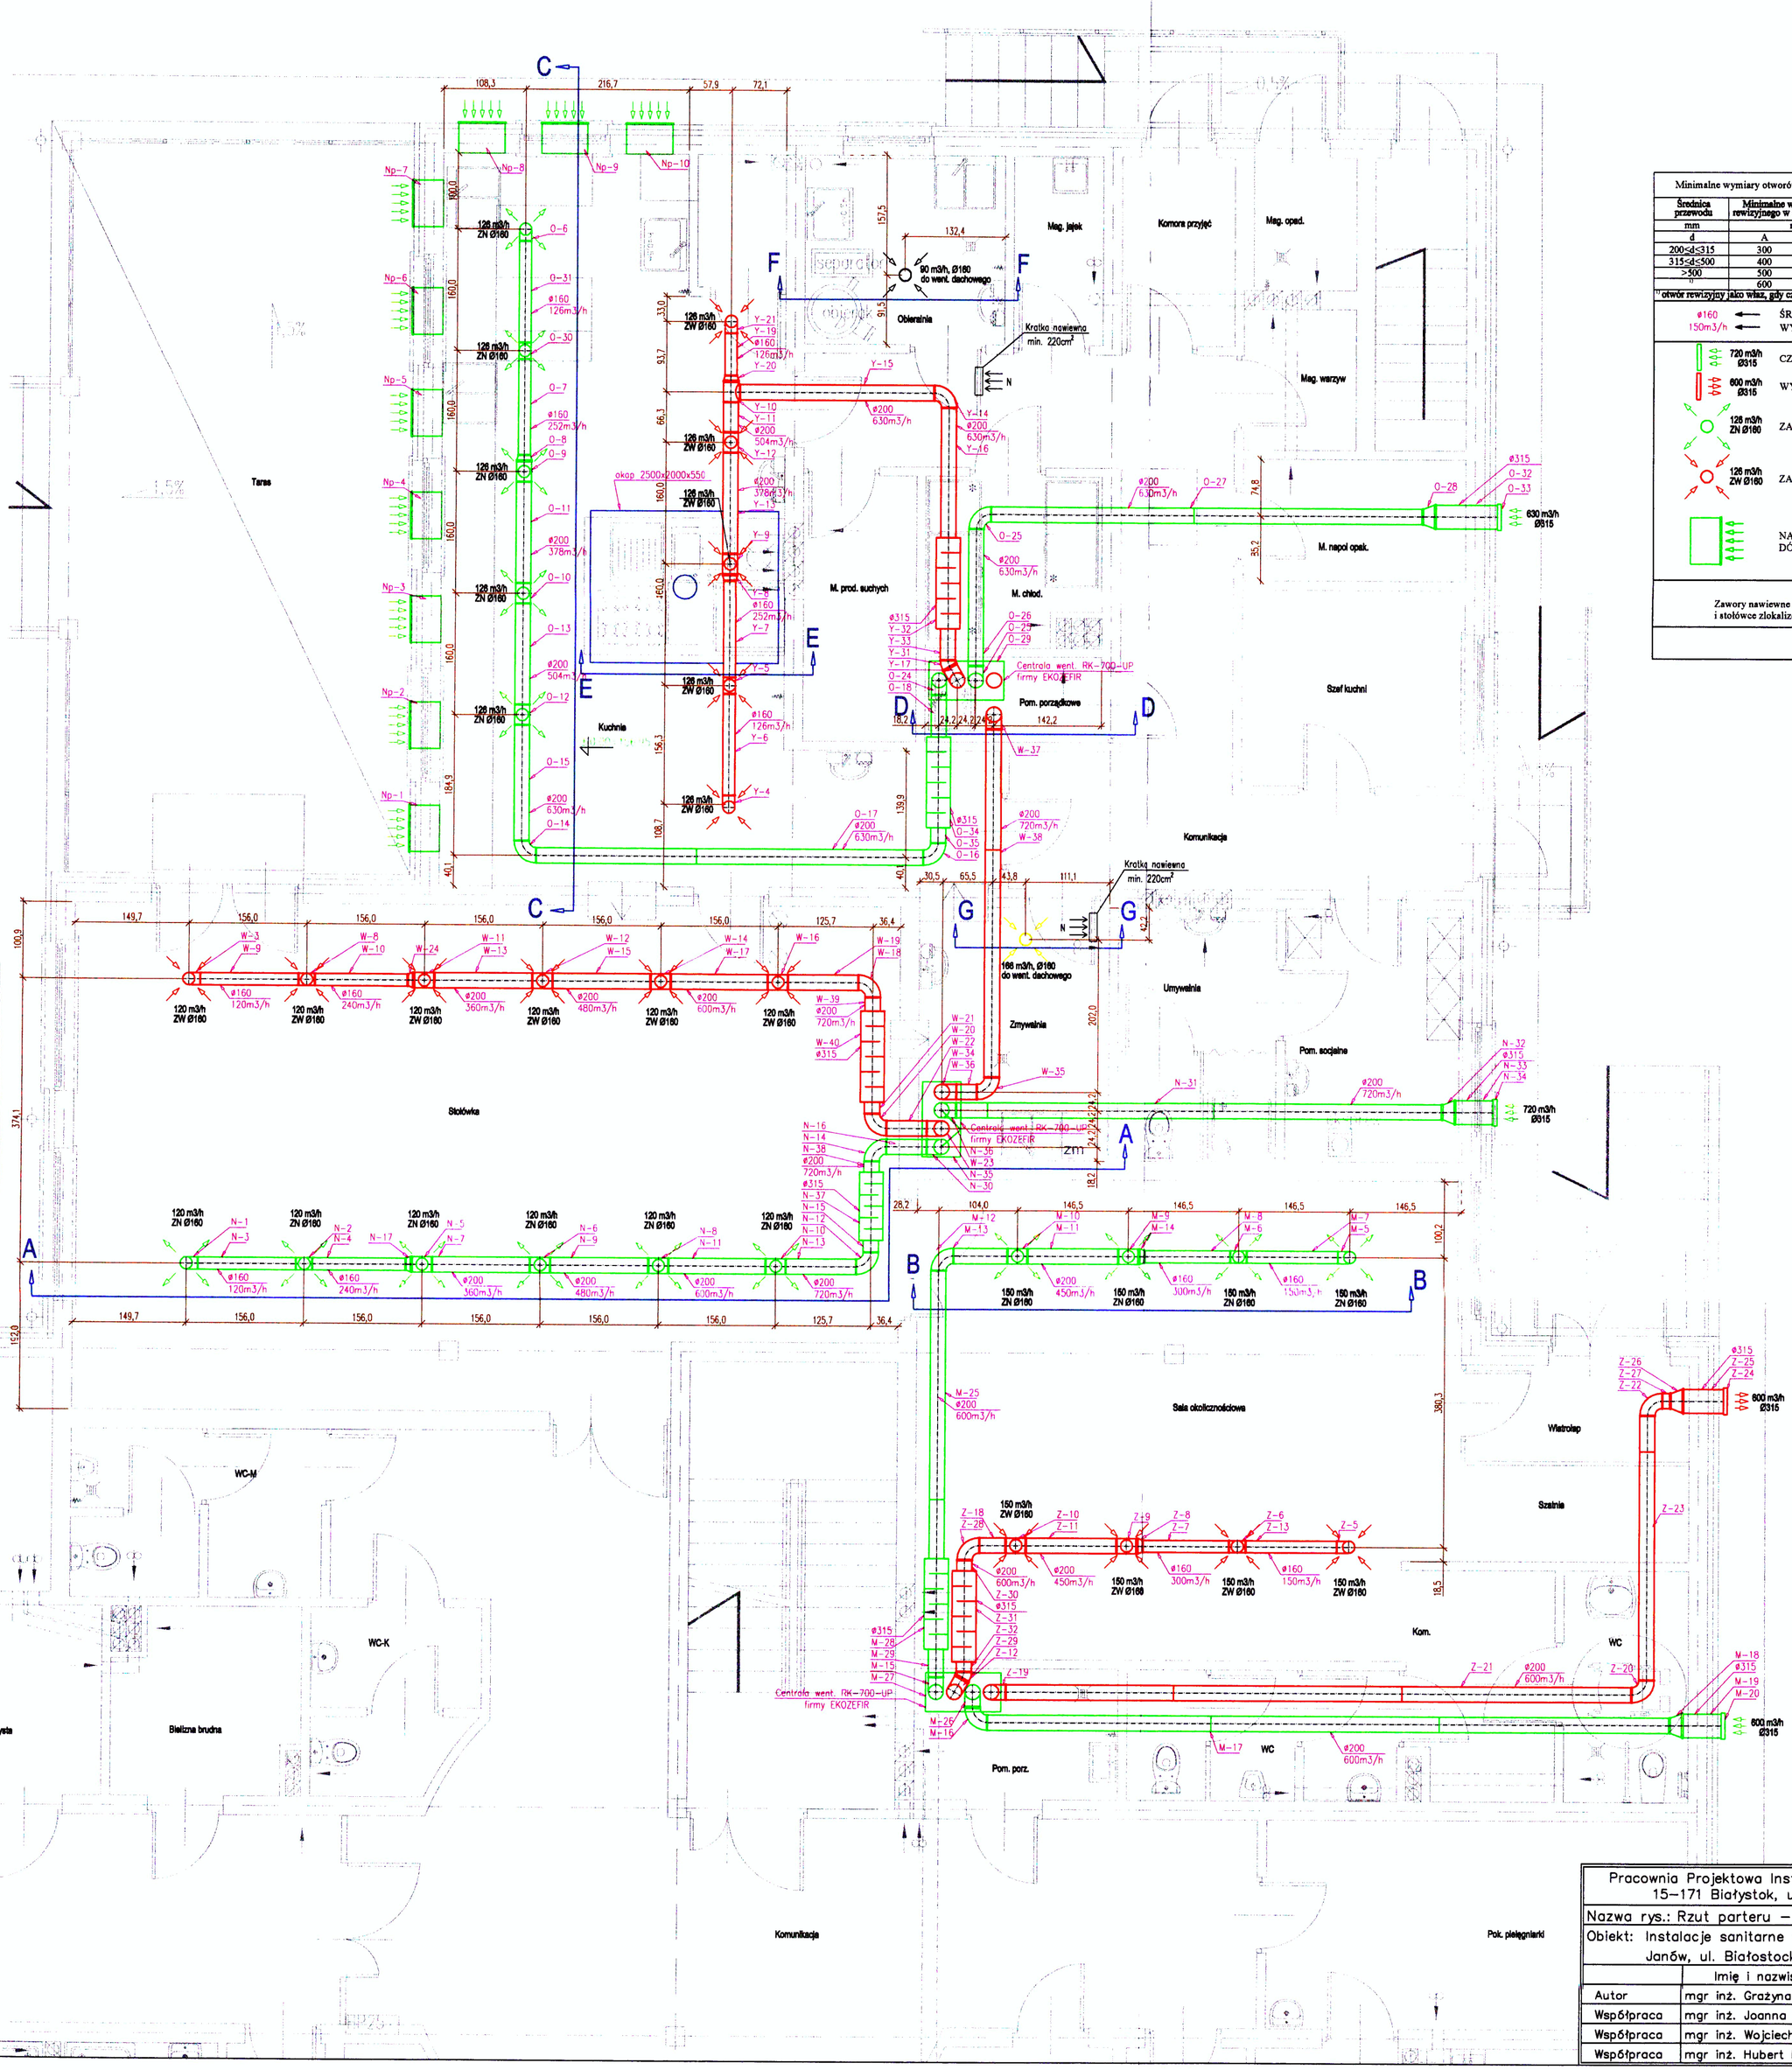

Minimalne wymiary otworów rewizyjnych w przewodach o przekroju kołowym		
Średnica przewodu	Minimalne wymiary otworu rewizyjnego w ściance przewodu	
mm	mm	
d	A	B
200≤d≤315	300	100
315≤d≤500	400	200
>500	500	400
"	600	500

" otwór rewizyjny jako właz, gdy czyszczenie związane jest z wejściem do wnętrza przewodu

ø160 ← ŚREDNICA KANAŁU WENT. TYPU SPIRO
150m3/h ← WYDATEK POWIETRZA W KANALE WENT.

720 m3/h Ø315 — CZERPNIA ŚCIENNA Ø315

600 m3/h Ø315 — WYRZUTNIA ŚCIENNA Ø315

126 m3/h ZN Ø160 — ZAWÓR NAWIEWNY Ø160

126 m3/h ZW Ø160 — ZAWÓR WYWIEWNY Ø160

NAPOWIETRZAK UMIESZCZONY POD STROPEM
DÓŁ NAPOWIETRZAKA NA RZĘDNEJ 159,73

UWAGA:
Zawory nawiewne i wywiewne w sali okolicznościowej i stołówce zlokalizowane na wysokości sufitu podwieszonego

0 50 100

Pracownia Projektowa Instalacji Sanitarnych Grażyna i Jacek Szumscy sc 15-171 Białystok, ul. Jęczmienna 50, tel. (085) 664-77-97				
Nazwa rys.: Rzut parteru – inst. wentylacji mechanicznej				Rys.10
Obiekt: Instalacje sanitarne w budynku internatu Janów, ul. Białostocka 22, dz. 28/7				Skala 1: 50
				Edycja: A
	Imię i nazwisko	Nr upr.	Data	Podpis
Autor	mgr inż. Grażyna Szumska	Bł/190/01	06.2008r.	G. Szumska
Współpraca	mgr inż. Joanna Harasimowicz		06.2008r.	J. Harasimowicz
Współpraca	mgr inż. Wojciech Korzeniewski		06.2008r.	W. Korzeniewski
Współpraca	mgr inż. Hubert Kwiatkowski		06.2008r.	H. Kwiatkowski