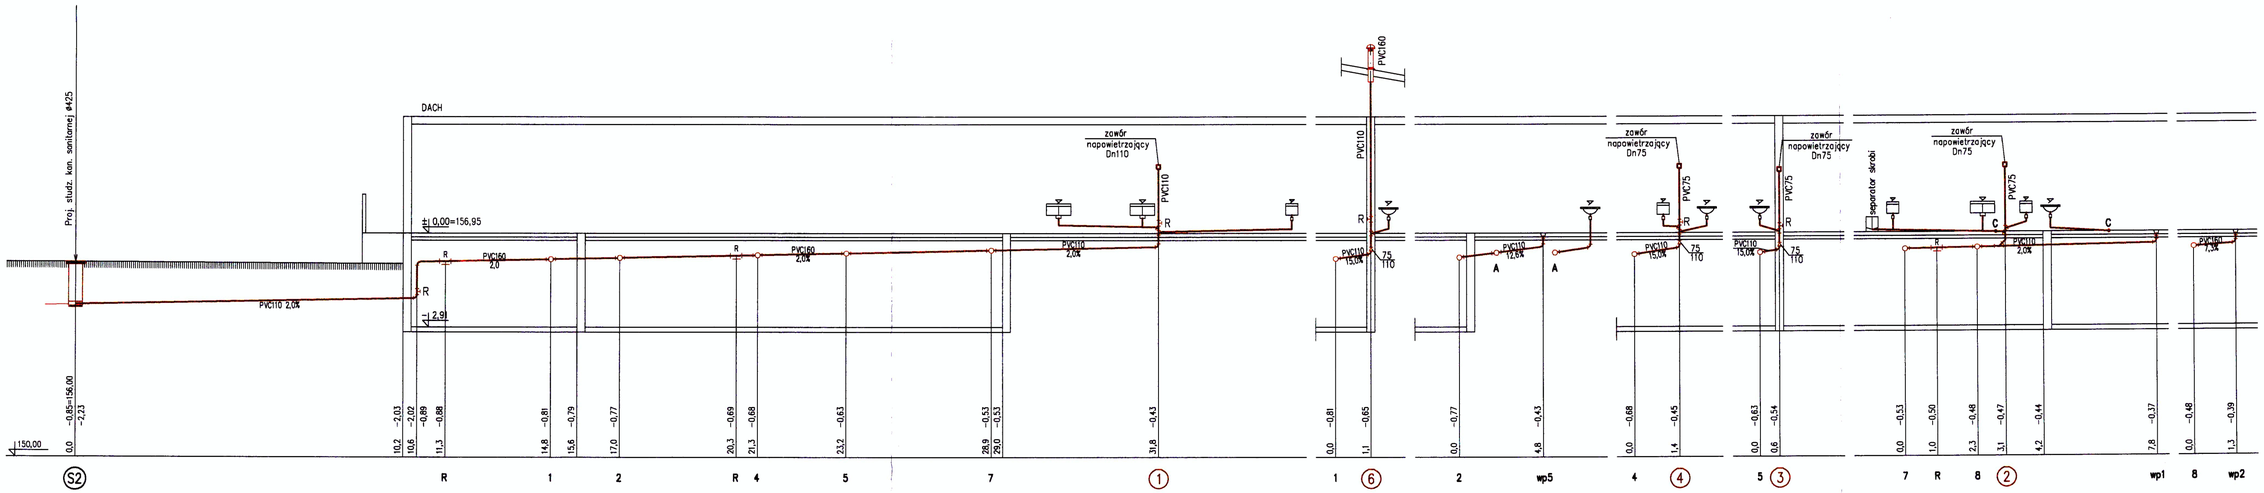

Pracownia Projektowa Instalacji Sanitarnych Grażyna i Jacek Szumscy sc 15-171 Białystok, ul. Jęczmienna 50, tel. (085) 664-77-97				
Nazwa rys.: Rozwinięcie KS cz. I				Rys. 8
Obiekt: Instalacje sanitarne w budynku internatu Janów, ul. Białostocka 22, dz. 28/7				Skala 1:100
				Edycja: A
	Imię i nazwisko	Nr upr.	Data	Podpis
Autor	mgr inż. Grażyna Szumska	Bł/190/01	06.2008r.	G. Szumska
Współpraca	mgr inż. Joanna Harasimowicz		06.2008r.	J. Harasimowicz
Współpraca	mgr inż. Wojciech Korzeniewski		06.2008r.	W. Korzeniewski
Współpraca	mgr inż. Hubert Kwiatkowski		06.2008r.	H. Kwiatkowski