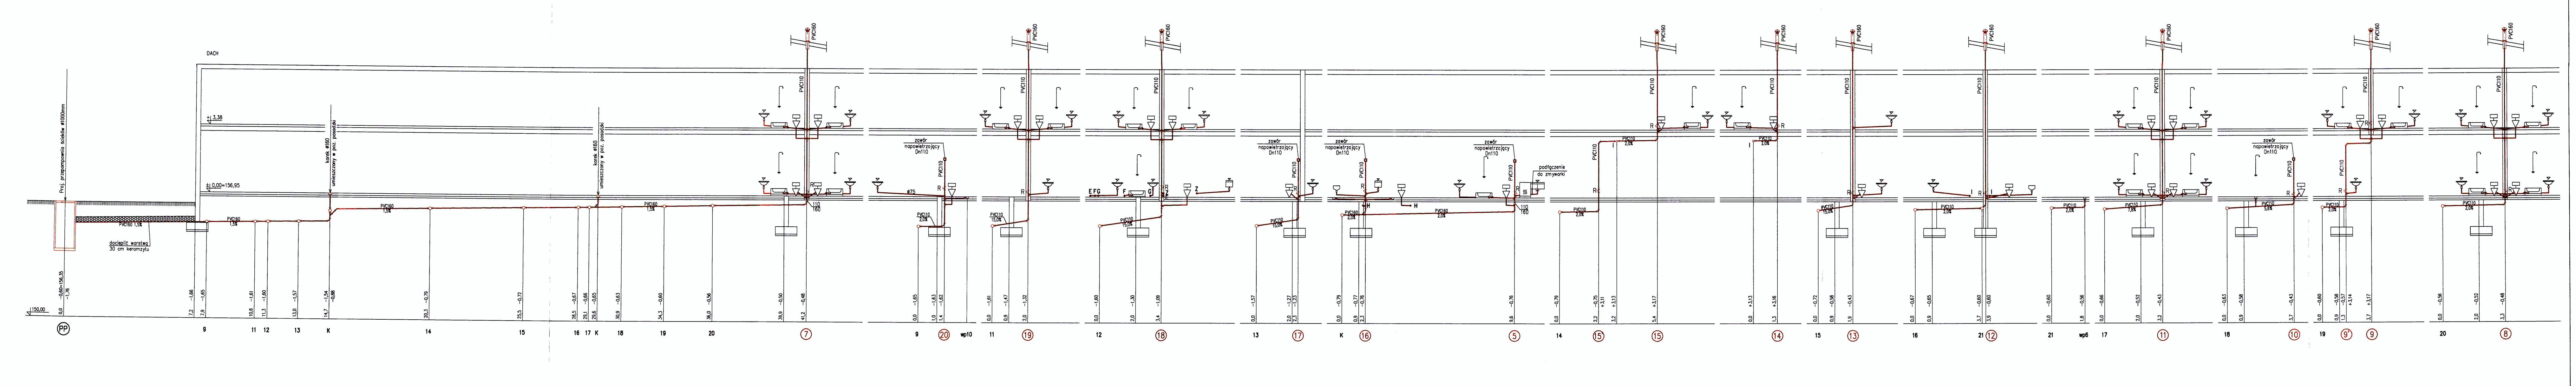
DACH
Proj. przepompownia ścieków ø1000mm
docieplić warstwą 30 cm keramzytu
PVC160 1,5%
+ 3,38
± 0,00=156,95
korek ø160 umieszczony w poz. posadzki
zawór napowietrzający Dn110
podłączenie do zmywarki
PVC160
PVC110
PVC160 2,0%
PVC110 2,0%
PVC110 15,0%
110/160
R
H
150,00
0,0 −0,60=156,35 −1,76
7,2 −1,66
7,9 −1,65
10,6 −1,61
11,3 −1,60
13,0 −1,57
14,7 −1,54 −0,88
20,3 −0,79
25,5 −0,72
28,5 −0,67
29,1 −0,66
29,6 −0,65
30,9 −0,63
34,3 −0,60
36,0 −0,56
PP
9
11
12
13
K
14
15
16
17
18
19
20
⑦
⑳
wp10
⑲
⑱
⑰
⑯
⑤
⑮
⑭
⑬
⑫
21
wp6
⑪
⑩
⑨'
⑨
⑧

Pracownia Projektowa Instalacji Sanitarnych Grażyna i Jacek Szumscy sc 15-171 Białystok, ul. Jęczmienna 50, tel. (085) 664-77-97				
Nazwa rys.: Rozwinięcie KS cz. II				Rys. 9
Obiekt: Instalacje sanitarne w budynku internatu Janów, ul. Białostocka 22, dz. 28/7				Skala 1:100 Edycja: A
	Imię i nazwisko	Nr upr.	Data	Podpis
Autor	mgr inż. Grażyna Szumska	Bł/190/01	06.2008r.	G. Szumska
Współpraca	mgr inż. Joanna Harasimowicz		06.2008r.	J. Harasimowicz
Współpraca	mgr inż. Wojciech Korzeniewski		06.2008r.	W. Korzeniewski
Współpraca	mgr inż. Hubert Kwiatkowski		06.2008r.	H. Kwiatkowski